
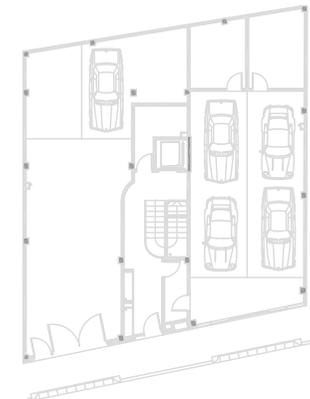


PLANTA BAIXA - GARATGE

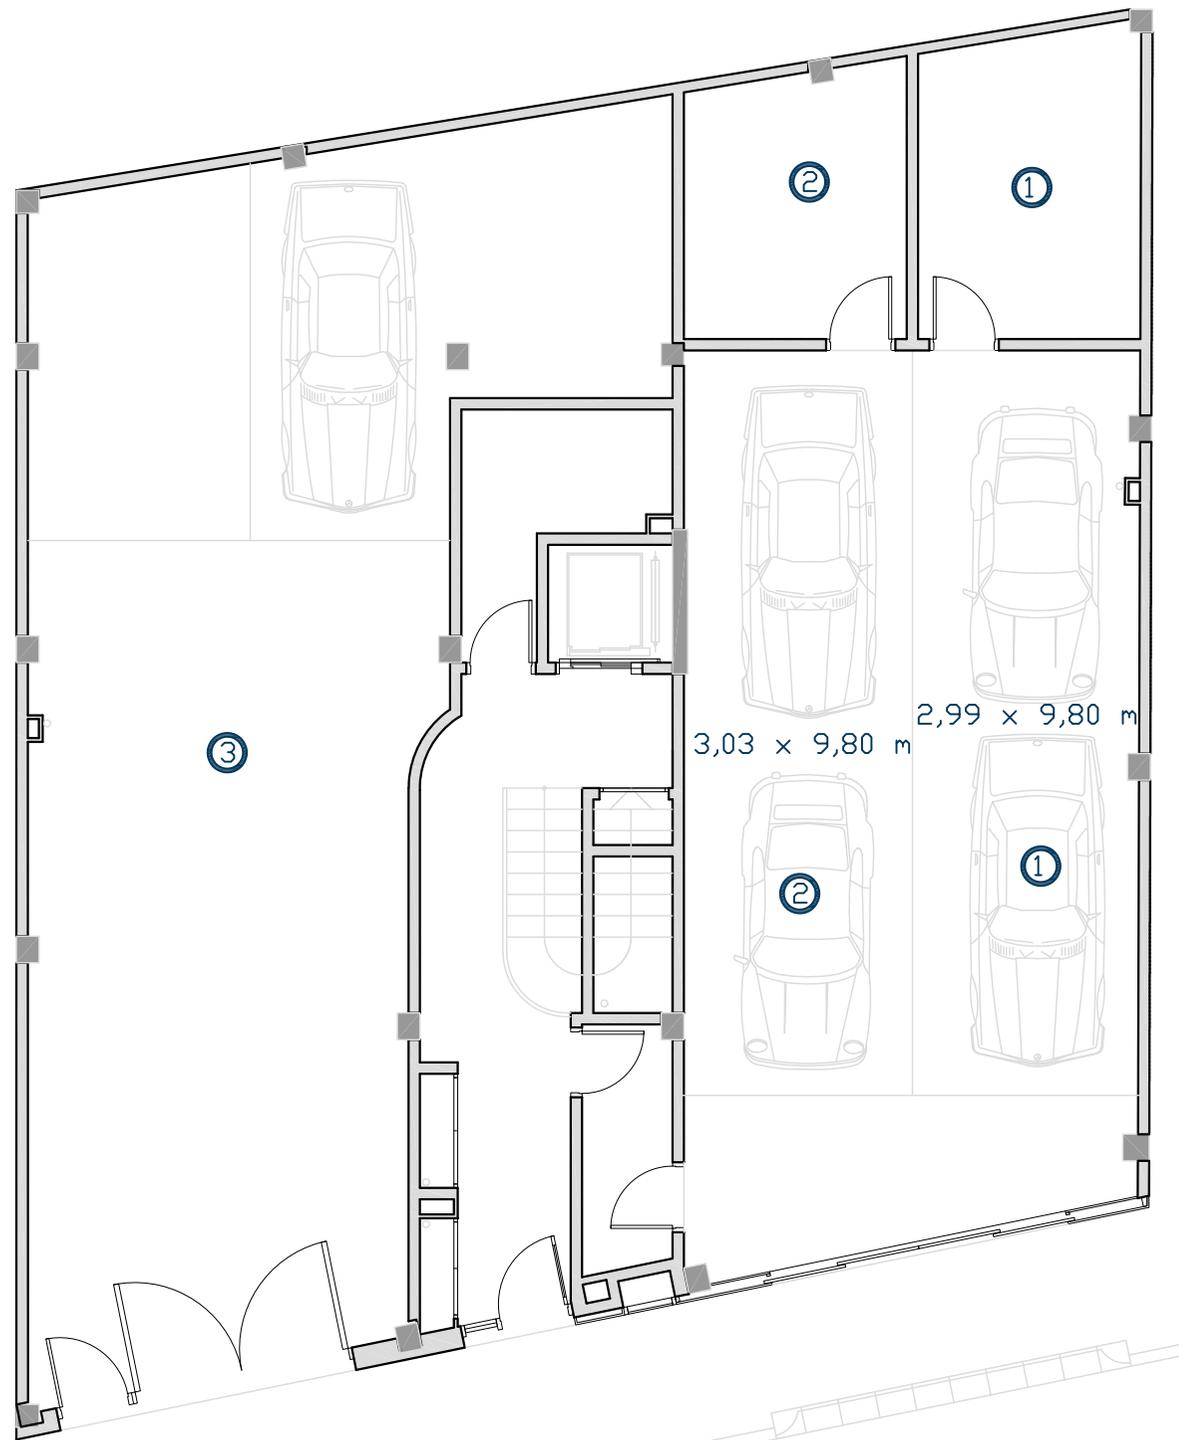

RESUM SUPERFÍCIES

SUPERFÍCIES ÚTILS

SUPERFÍCIES INTERIORS


1. Plaça Aparcament 1	29,29 m ²
Traster 1	11,76 m ²
2. Plaça Aparcament 2	29,69 m ²
Traster 2	10,25 m ²
3. Garatge 2	90,05 m ²

TOTAL SUP. ÚTIL 171,04 m²



Escala: 1/100

HABITATGE P2A

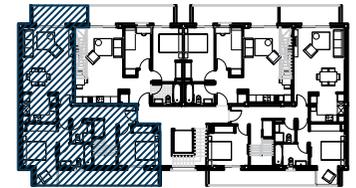

RESUM SUPERFÍCIES

SUPERFÍCIES ÚTILS

SUPERFÍCIES INTERIORS

1. Estar-Menjador	23,68 m ²
2. Cuina	6,22 m ²
3. Bany 1	5,26 m ²
4. Bany 2	3,01 m ²
5. Habitació 1	14,34 m ²
6. Habitació 2	10,90 m ²
7. Rebedor / Escala	14,70 m ²
8. Sala	27,32 m ²

Total sup. interiors 105,43 m²

SUPERFÍCIES EXTERIORS

1. Balcó 1	6,53 m ²
2. Balcó 2	10,40 m ²
3. Terrassa	29,62 m ²

Total sup. exteriors 46,55 m²

TOTAL SUP. ÚTIL 151,98 m²



Escala: 1/125

